


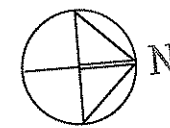


SUP. PARCELA: 122575,00 m²

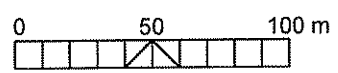



ENTRADA AL
PARQUE

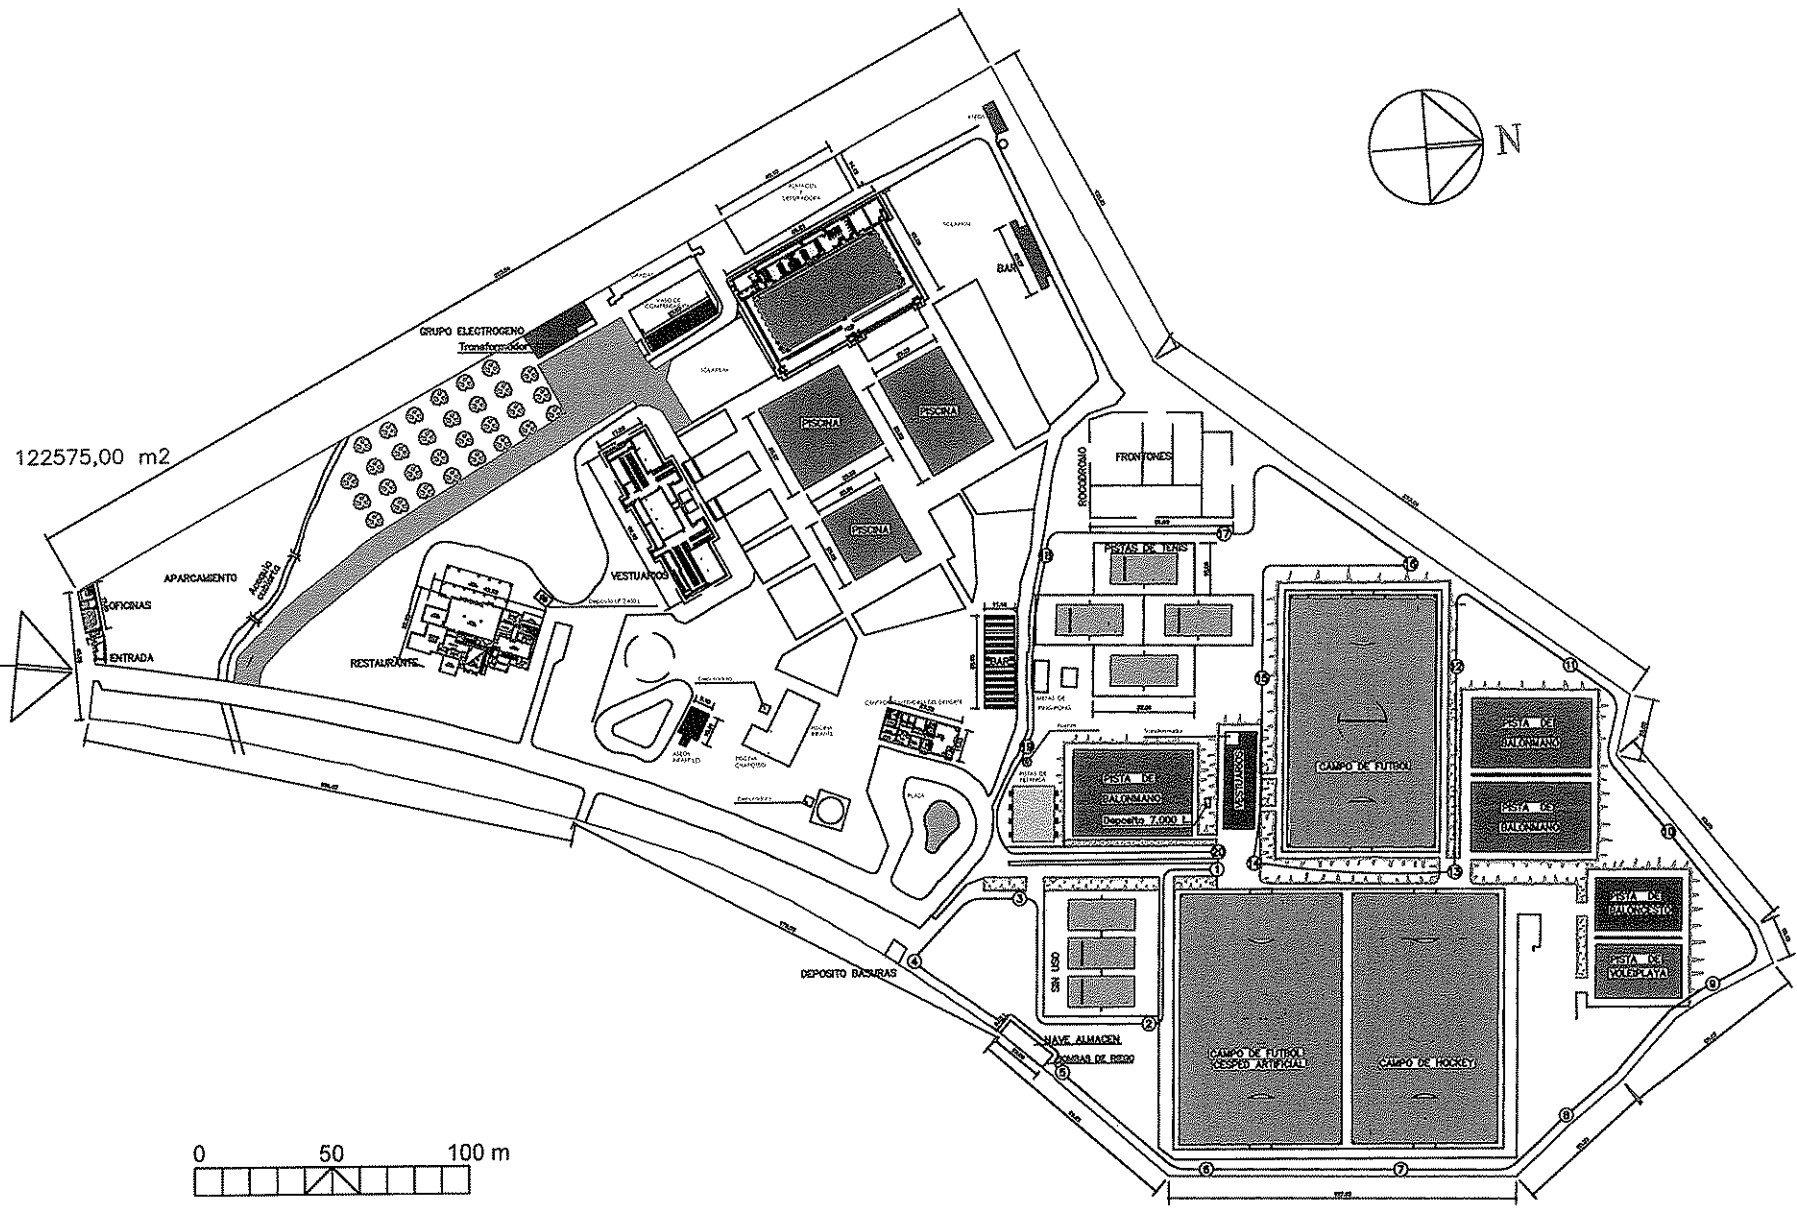


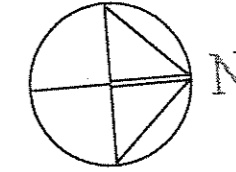

SUP. PARCELA: 122575,00 m²

ENTRADA AL
PARQUE

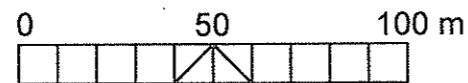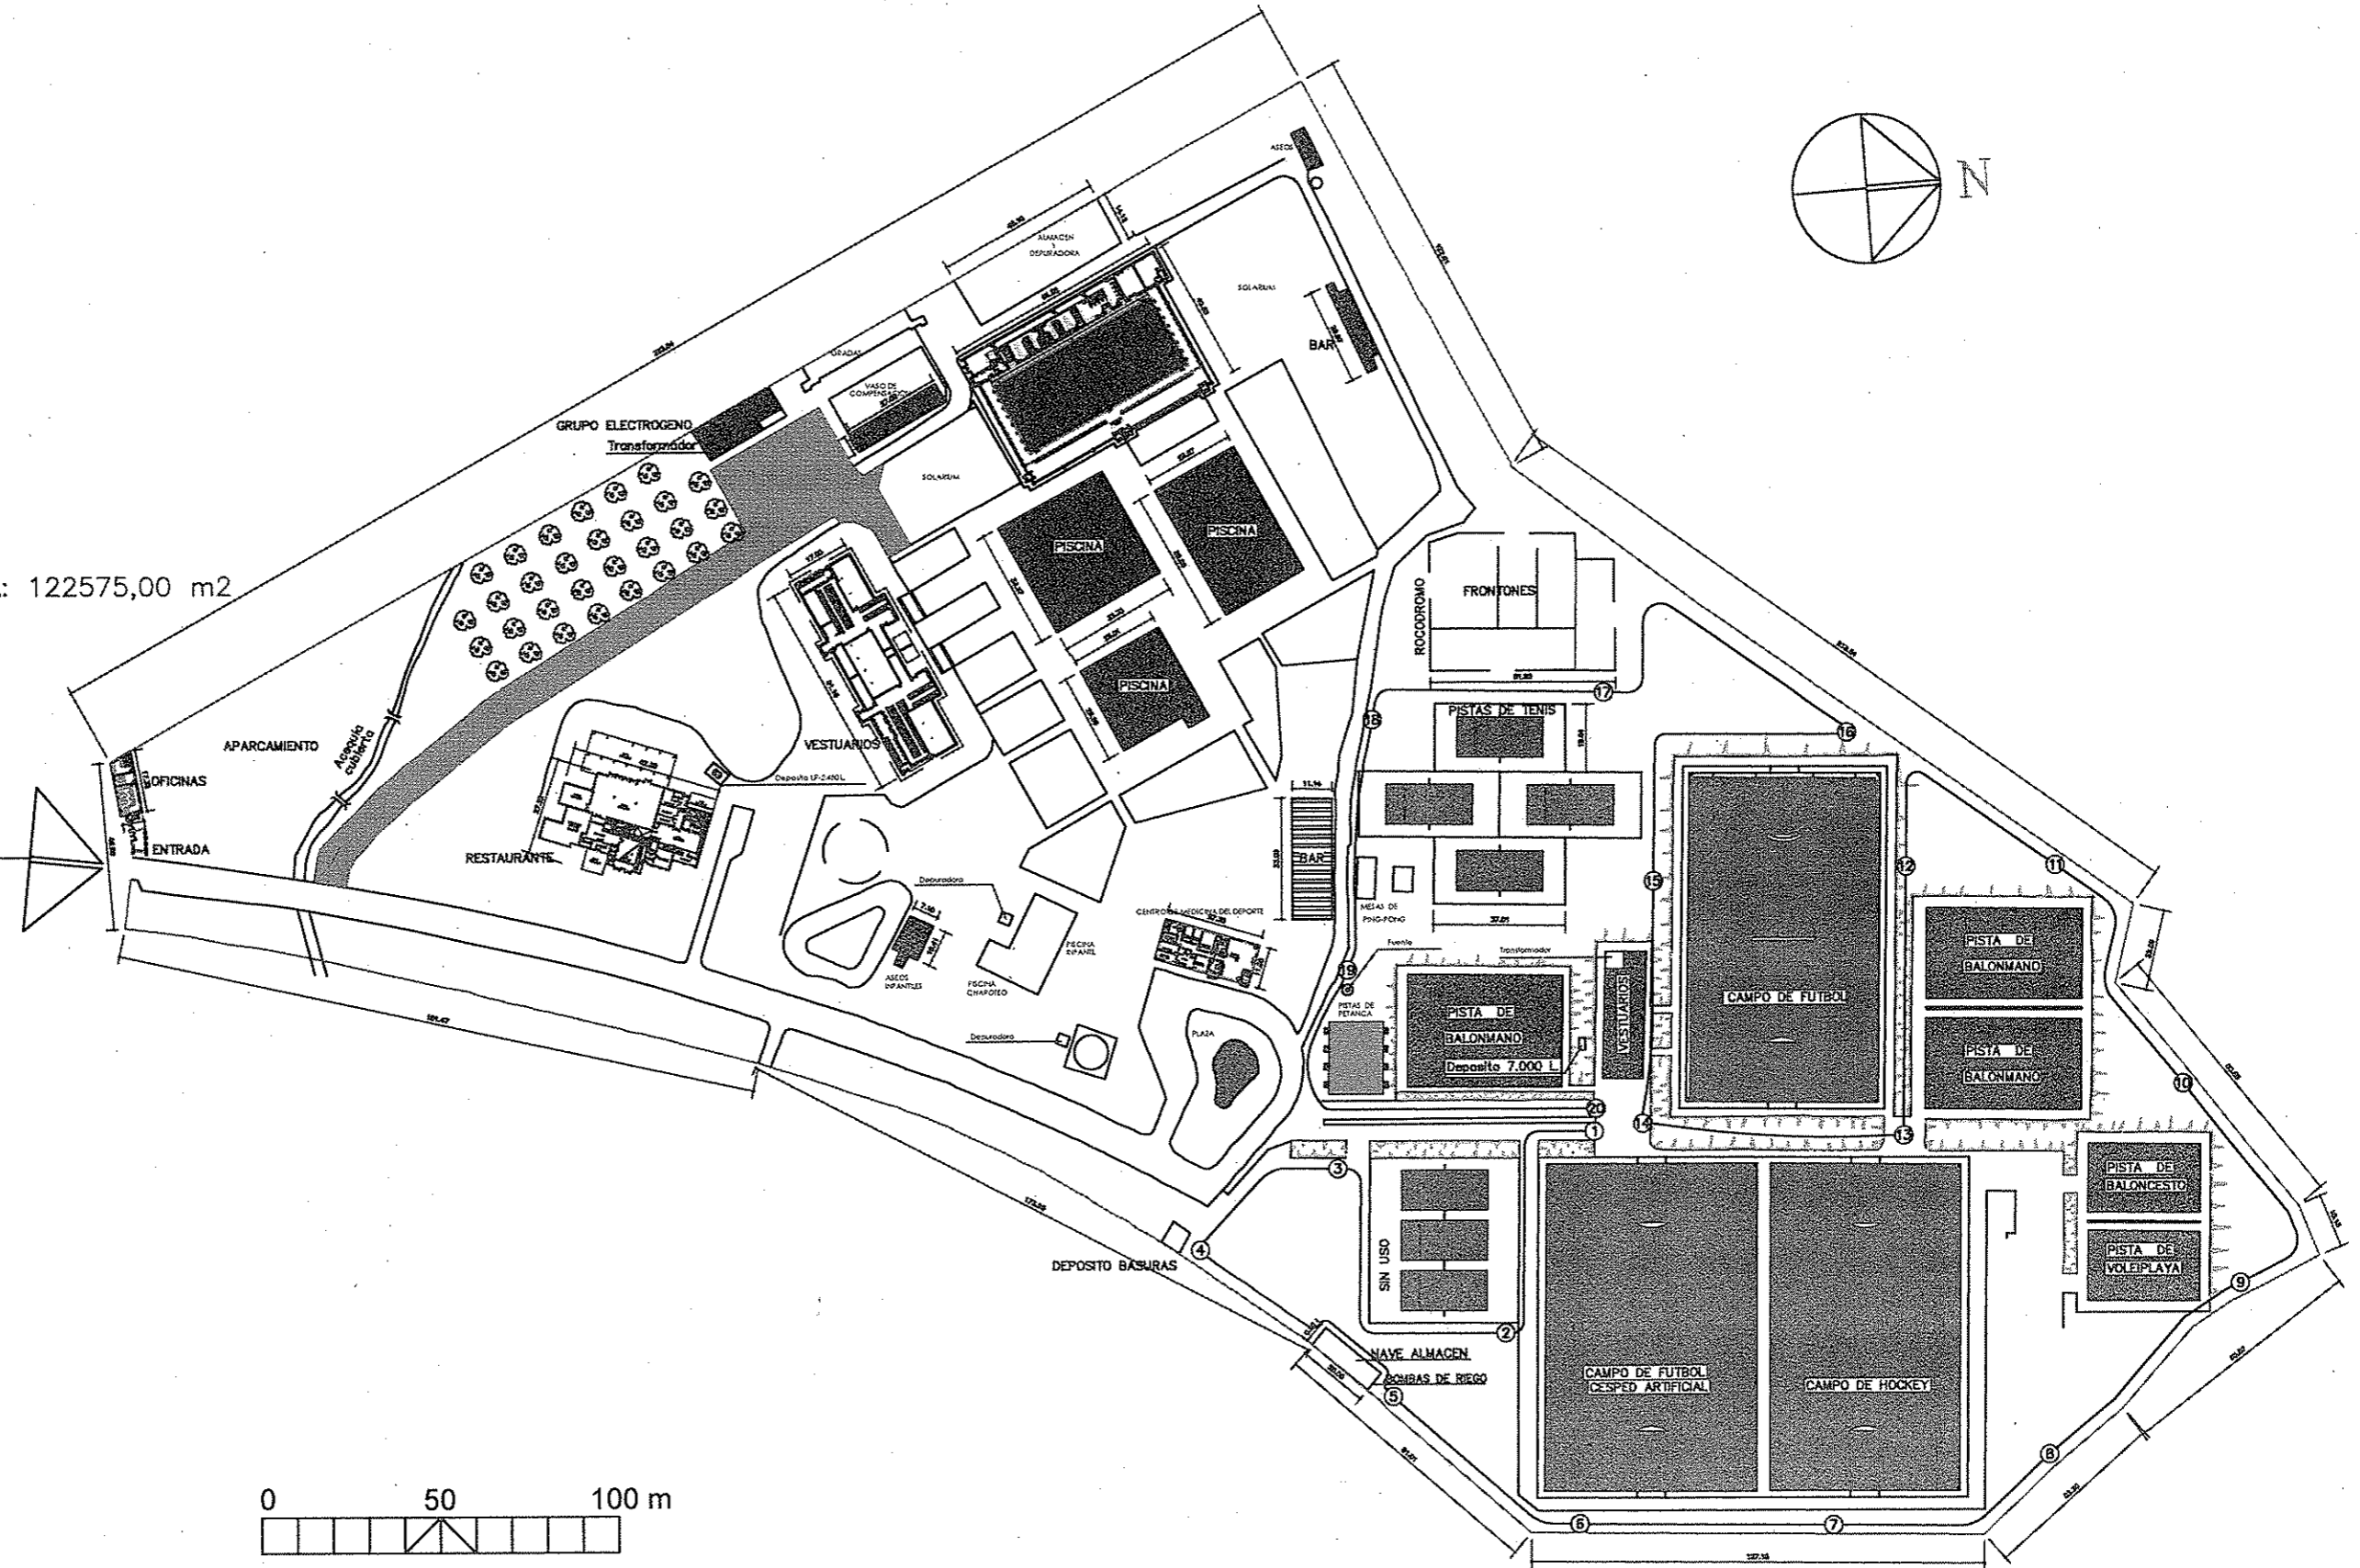

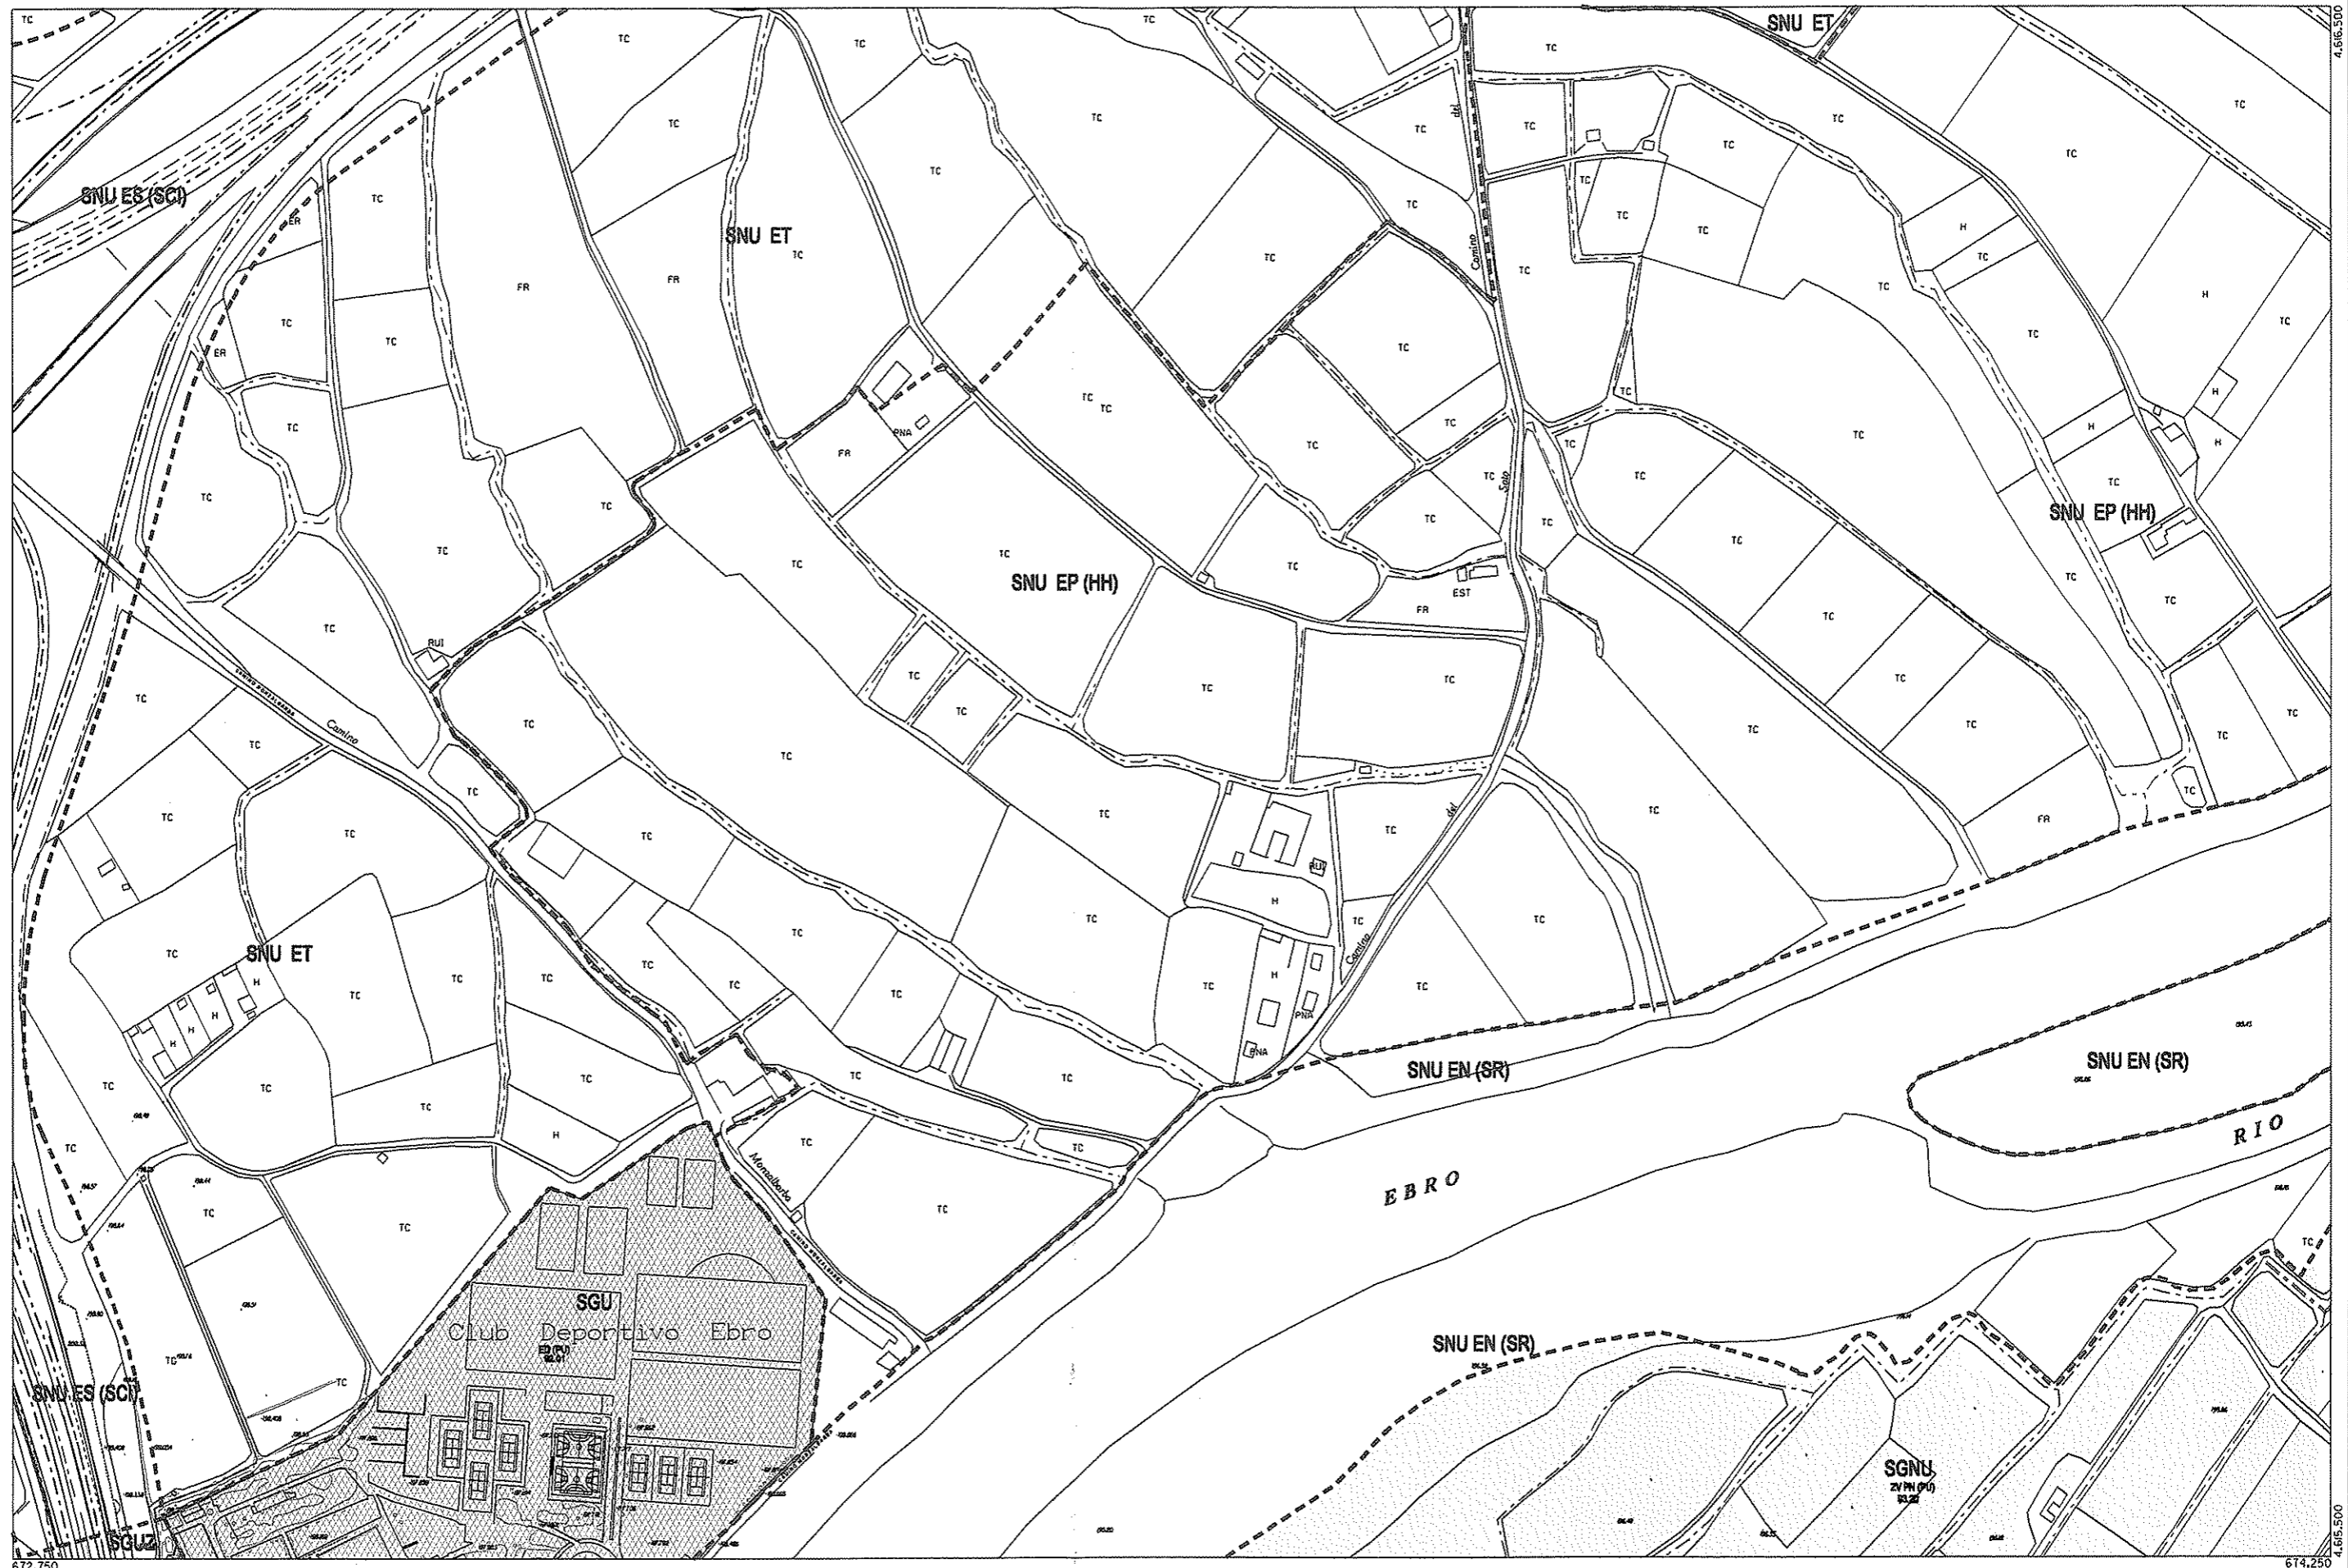

DICIEMBRE 2007

672.750

614.250



Zaragoza
AYUNTAMIENTO

SUELO URBANO

CONSOLIDADO		NO CONSOLIDADO	
A1P	B*	E	
A2P	C1	H1	
ASP	C2	H2	
A4P	D1	F, G, K	Área de Intervención
ASP	D2	AC	Área de Convenio

(* Grado)

SUELO URBANIZABLE

SUZ	No Delimitado
SUZ (D)	Delimitado

SISTEMAS GENERALES

SGU	Urbano
SGUZ	Urbanizable
SGNU	No Urbanizable

SUELO NO URBANIZABLE

ESPECIAL	GENÉRICO
SNU EN (*)	SNU G (C)
SNU EP (*)	SNU G (VT)
SNU EC	SNU G (NRT)
SNU ET	
SNU ES (*)	

(*) Categoría

Ecosistema Natural	Cuevas
Productivo Agrario	Vertido y Tratamiento de Residuos
Patrimonio Cultural	Núcleos Rurales Tradicionales
Transición al Ebro	
Sectorial y Complementaria	


Planoamiento Recogido

- Límite de área
- Zona verde
- Equipamientos y Servicios
- Parcela edificable
- Nueva alineación
- Espacio libre privado

DIVISIÓN DE HOJAS

		J11
H12	I12	J12
H13	I13	J13

112 CALIFICACIÓN Y REGULACIÓN DEL SUELO

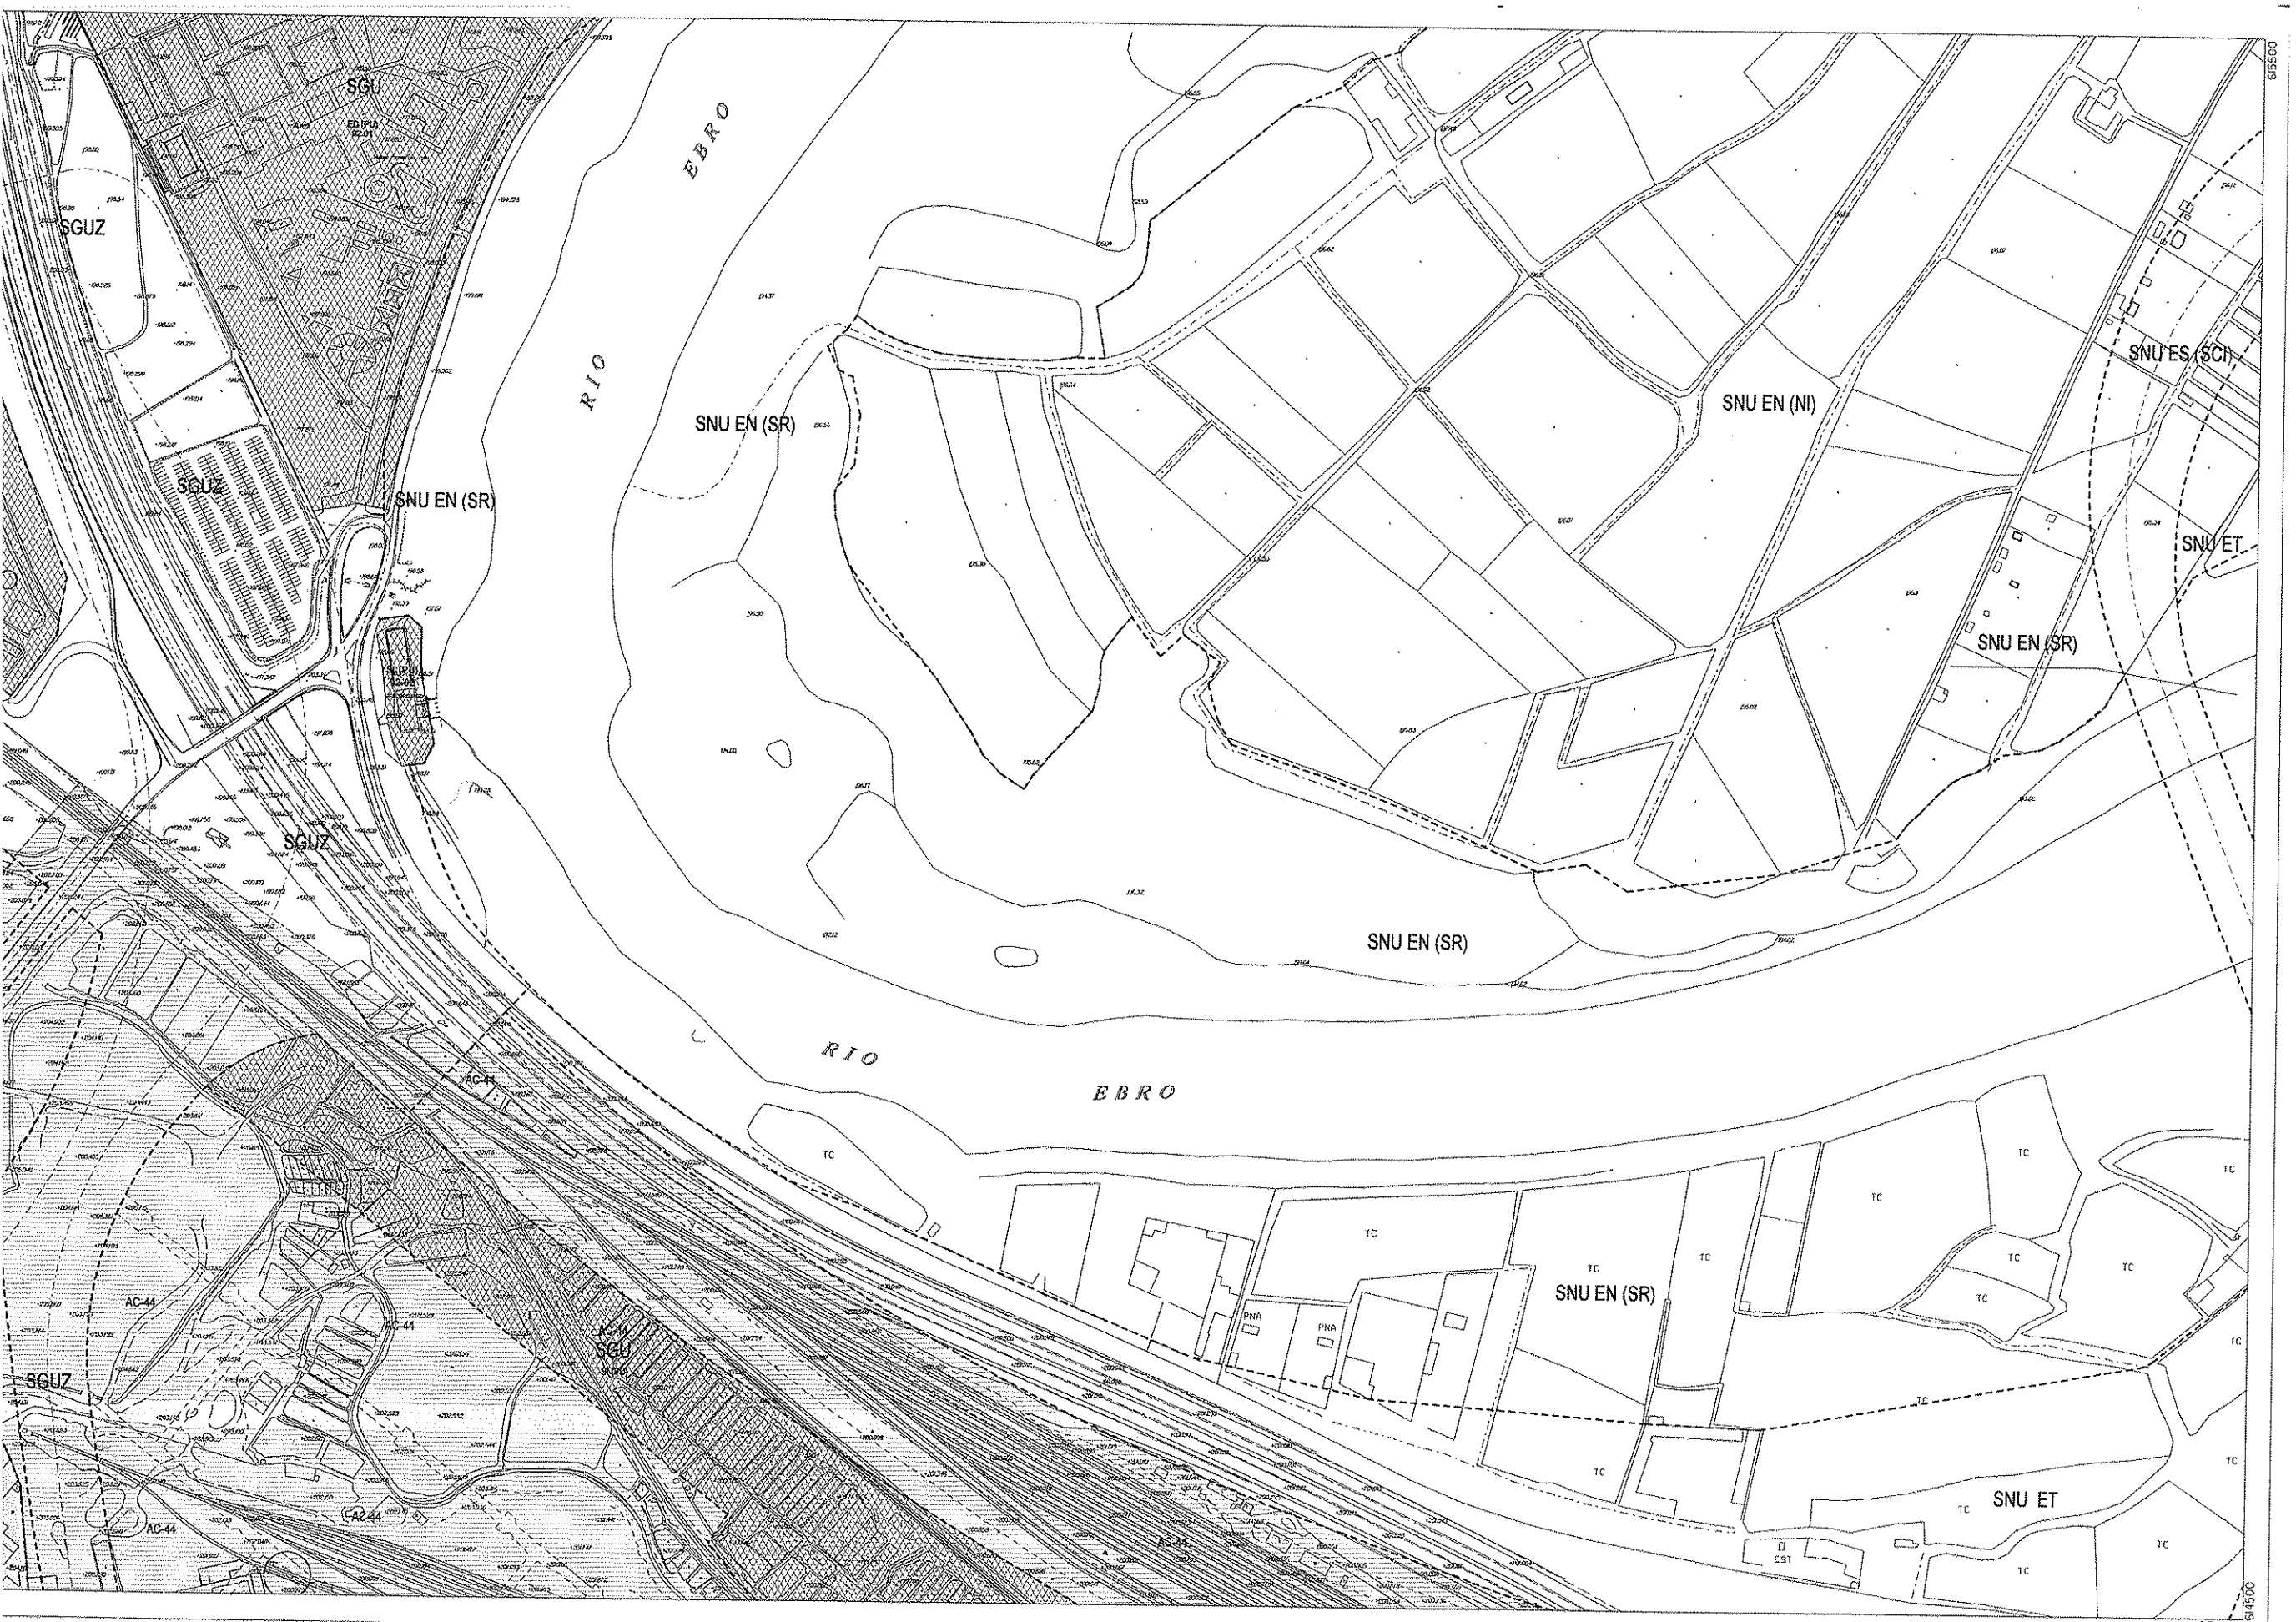

SGU

EB (PU)

RIO
EBRO

SGUZ

SGUZ

SNU EN (SR)

SNU EN (SR)

SNU EN (NI)

SNU ES (SCH)

SNU ET

SNU EN (SR)

SGUZ

SNU EN (SR)

RIO
EBRO

TC

AC-44

SGUZ

AC-44

AC-44

PNA

PNA

SNU EN (SR)

SNU ET

EST