


2

Situación de la zona de bombas y depósito

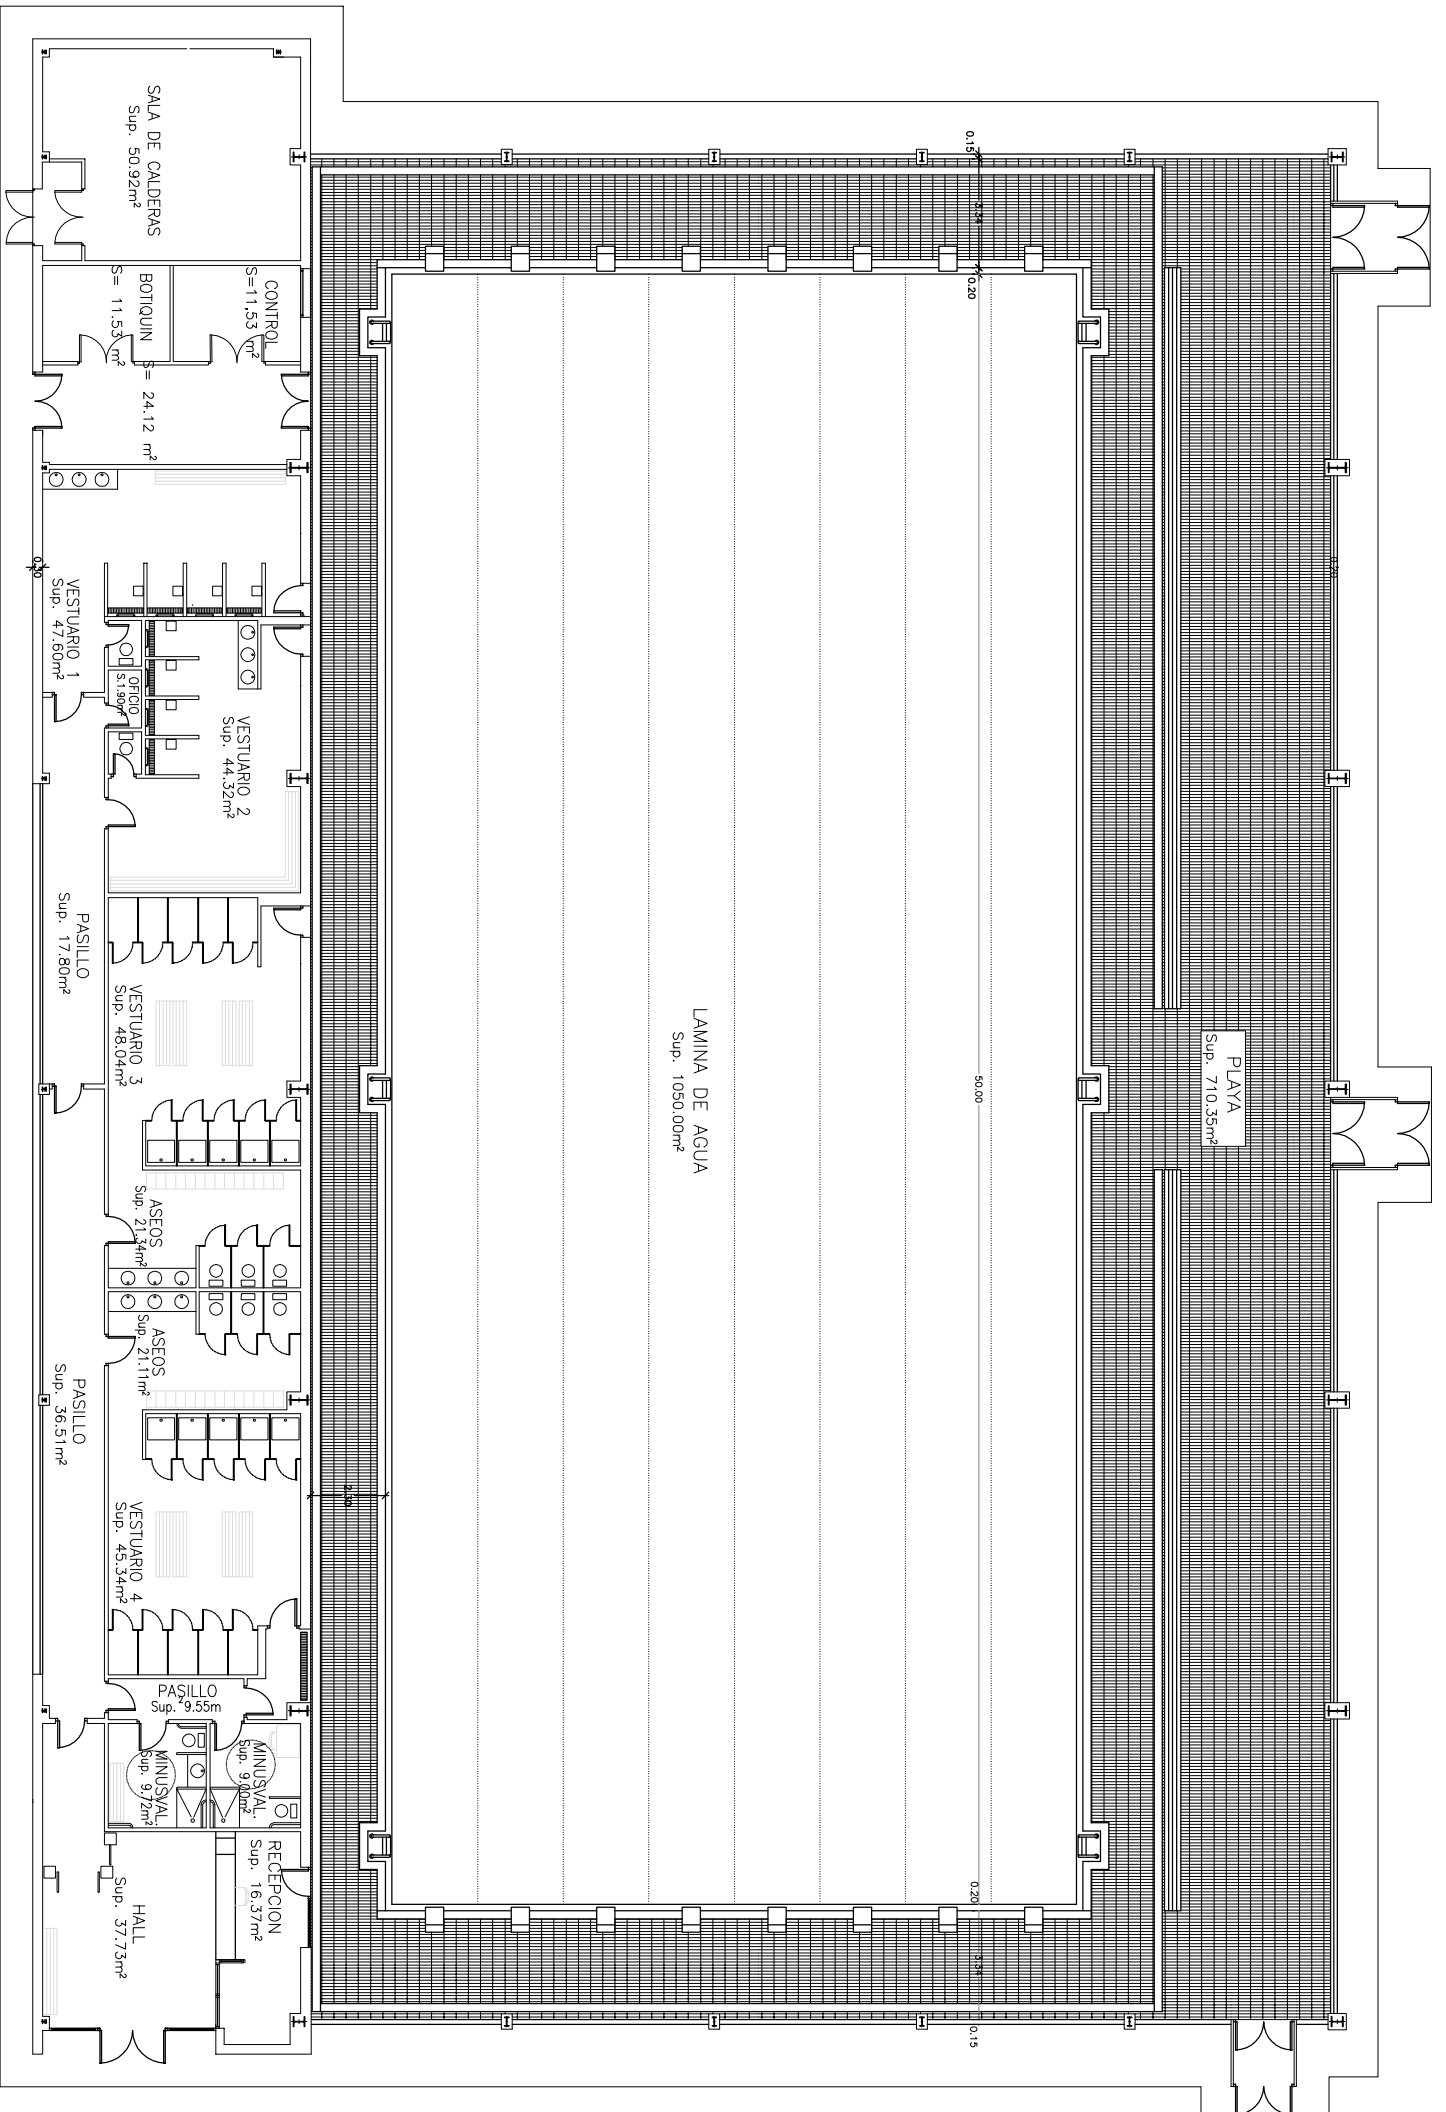

PLAYA
Sup. 710.35m²

LAMINA DE AGUA
Sup. 1050.00m²